

OK式 ザールシリーズ



浸透枳 OKZシリーズ

抜群の浸透効率!
有孔ヒューム管にくらべ
約10倍の開孔率
載荷重 (T-25) 対応可能!

浸透枳 OKZ-GRCシリーズ

軽い!! 強い!!
GRCは、コンクリートの“重い”
という常識を変えました。
軽くて、強度があります。



販売元



TAKAMIZAWA

株式会社 高見澤

OK式浸透枳

OKZ[GRC]シリーズ




線に合わせタガネ又は、
グラインダーで簡単切り
取り!!高さ調整が容易に
なりました。

◆高上げ枳◆

コンクリート蓋



鋳鉄蓋

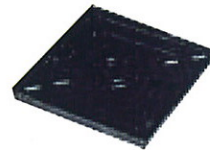

鋳鉄格子蓋




グレーチング蓋




施工例 (OKZ 300)

断面図

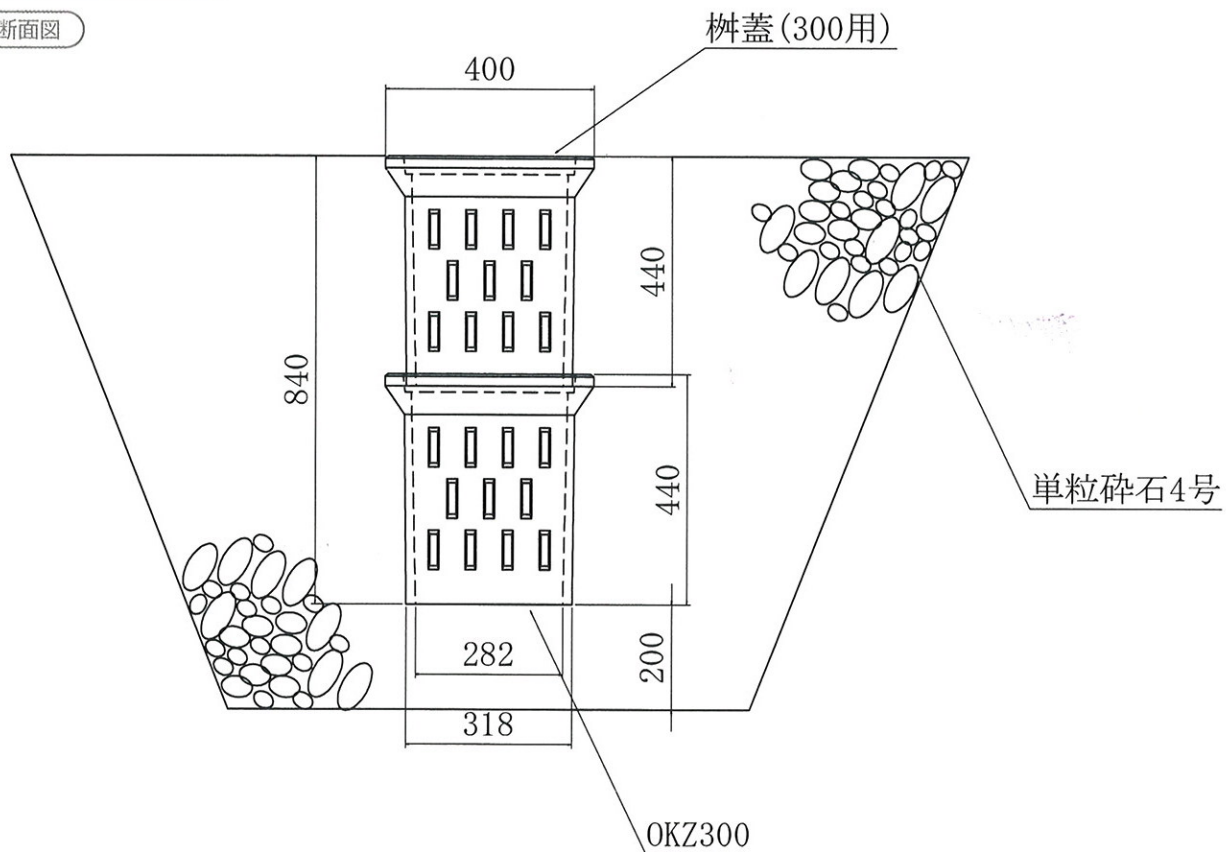


OKZS／上部

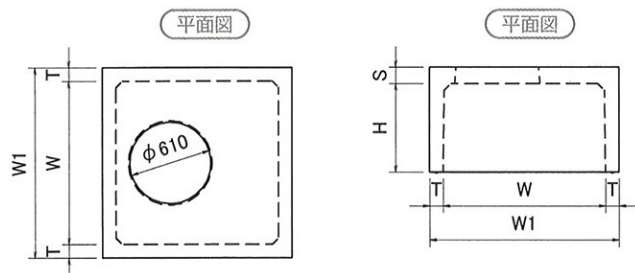


名 称 OKZS	寸 法(mm)				
	W	W1	T	S	H(参考重量kg)
600	600	720	60	80	150(206)/450(314)
900	900	1040	70	90	150(280)/450(452)
1200	1200	1400	100	120	250(855)/650(1374)
1500	1500	1800	120	170	250(1697)/700(2234)
2000	2000	2300	150	200	150(2952)

OKZM／中間

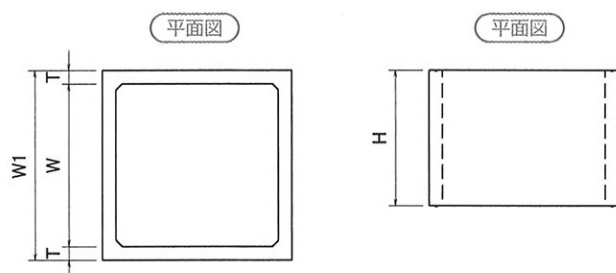


名 称 OKZM	寸 法(mm)				
	W	W1	T		H(参考重量kg)
600	600	720	60		300(110)/1000(396)
900	900	1040	70		1000(679)
1200	1200	1400	100		1000(1300)
1500	1500	1800	120		1000(2475)
2000	2000	2300	150		1000(2800)

OKZ／浸透

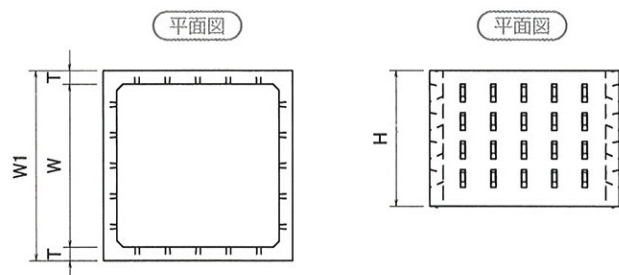

名 称 OKZ	寸 法(mm)				
	W	W1	T		H(参考重量kg)
600	600	720	60		1000(390)
900	900	1040	70		1000(570)
1200	1200	1400	100		1000(1250)
1500	1500	1800	120		1000(1900)
2000	2000	2300	150		1000(2980)

OKZB／底板

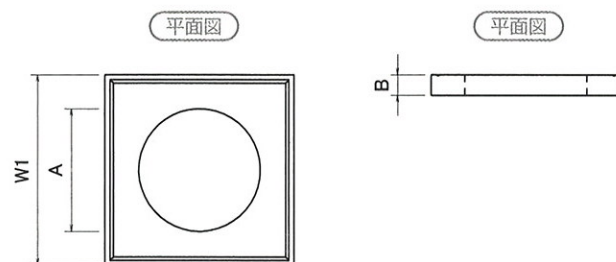


名 称 OKZB	寸 法(mm)				
	W	A	B		H(参考重量kg)
600	720	φ450	80		(72)
900	1040	φ600	110		(216)
1200	1400	φ900	150		(431)
1500	1800	φ1200	150		(675)
2000	2300	φ1650	150		(1664)



OK式浸透枳

OKZ【GRC】シリーズ 300・360・450

OKZ-450(GRC)


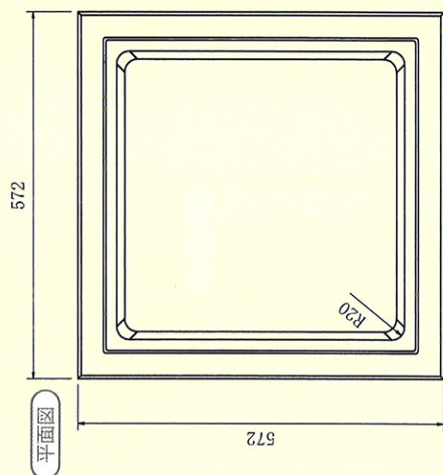


浸透孔詳細図

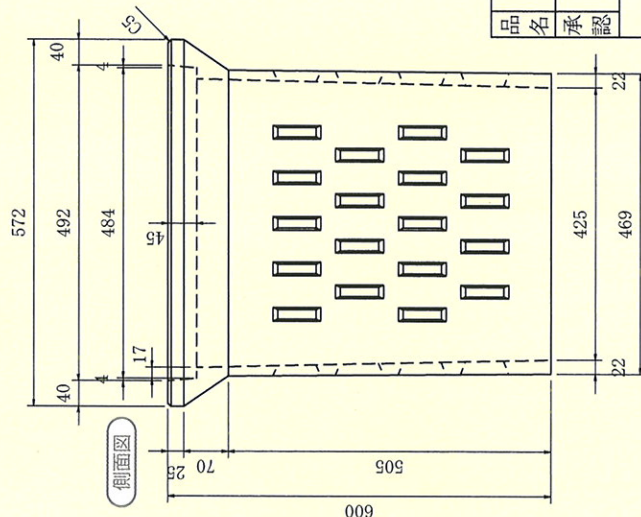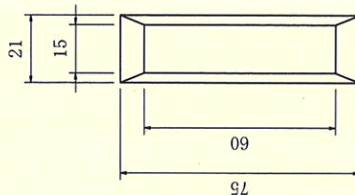



参考重量65 k g

OKZ-360(GRC)

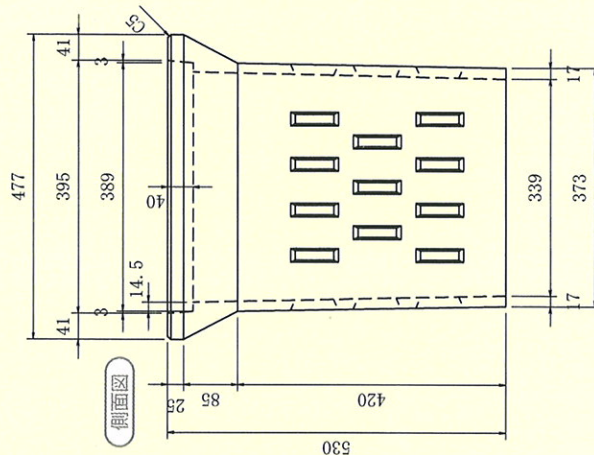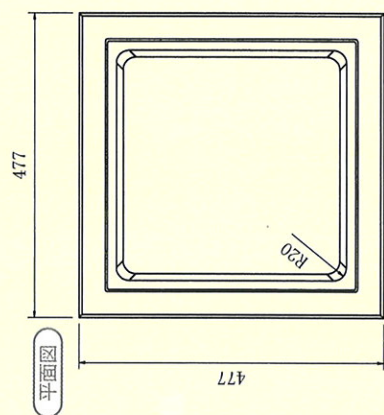

参考重量25 k g

OKZ-300(GRC)

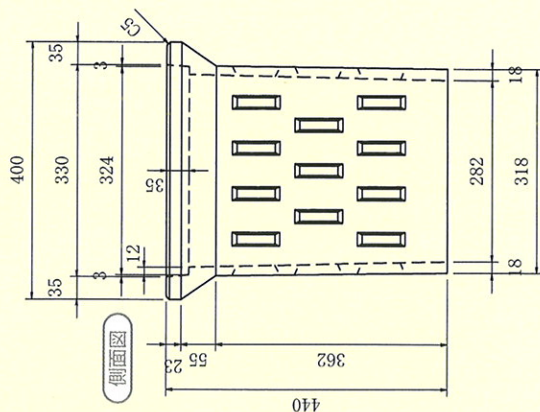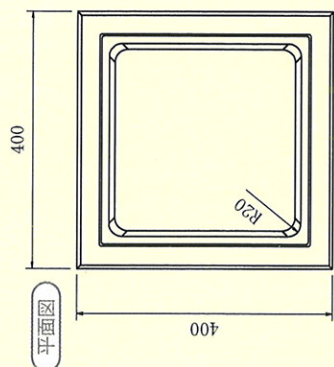

参考重量14 k g


品名	OK式浸透枳OKZ【GRC】 300・360・450				縮尺	1/10	図番	OKZ303645
承認	検図	設計	縮尺	図番	株式会社 オーク			

OK式漫透枳

OKZシリーズ



樹脂巻きステップ
(インサートM12使用)

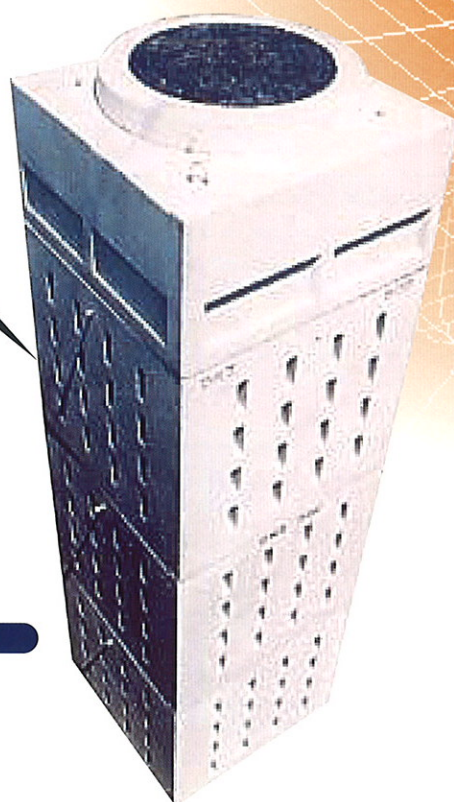

調整リング (H=5~20cm)



浸透穴開鑄鉄蓋



コンクリート巻き鑄鉄蓋



コンクリート巻き鑄鉄蓋舗装用




コンクリートスラブ付キャップ



※その他各種タイプ有ります。

施工例 (OKZ 1500)


断面図

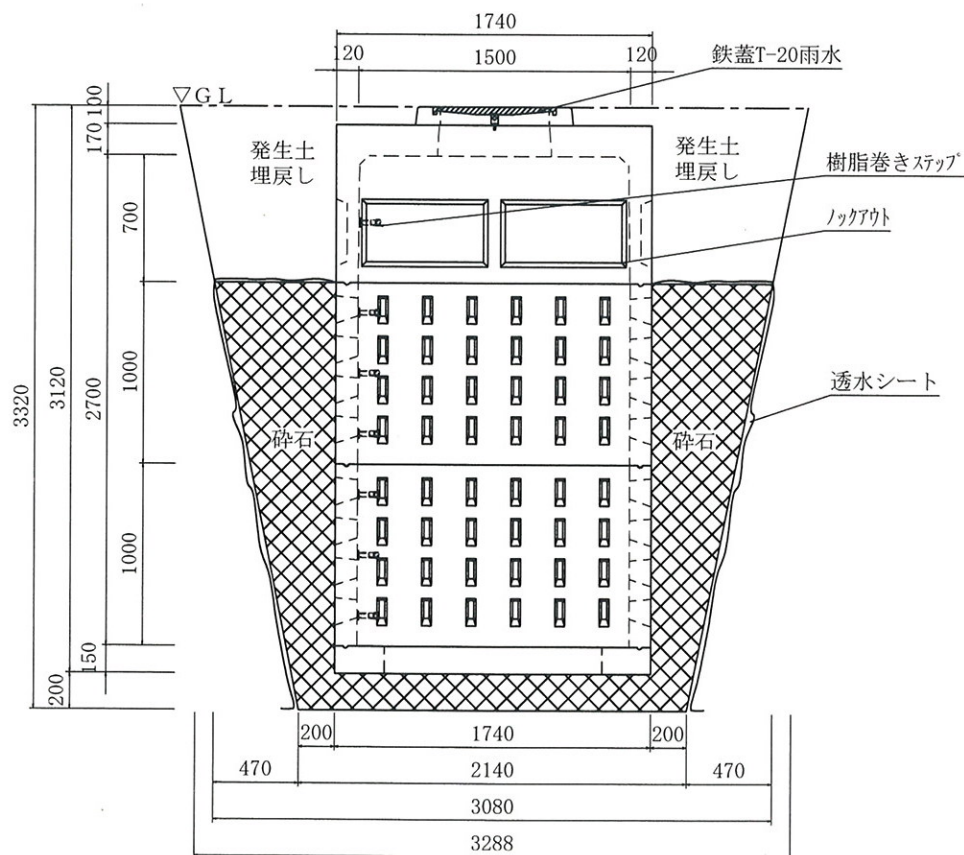


OK式浸透枳

OKZシリーズ(OKZ-600 組合せ図)


OKZ-600 組合せ図

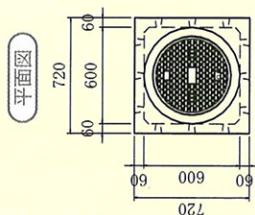


600-1480H

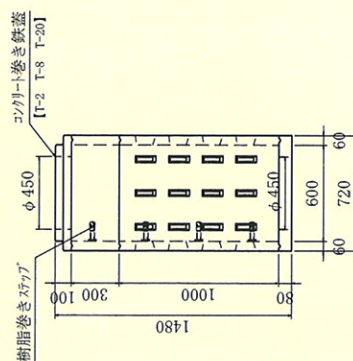


600-2480H

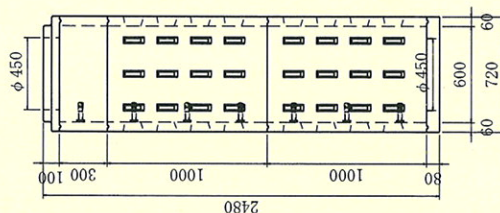

600-3480H

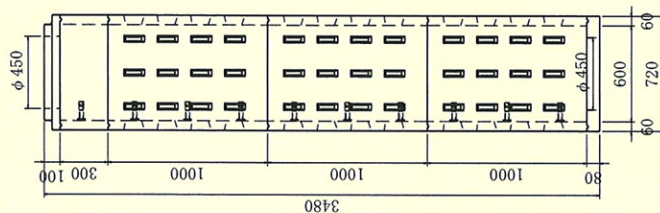


600-4480H

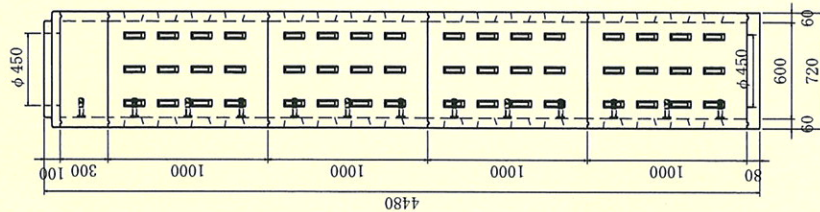


0. K式浸透枳				
品名	OKZ600 参考組合せ図			
承認	検図	設計	縮尺	1/30
株式会社 オーイーケ				図番
				OKZ06


OKZ-900 組合せ図

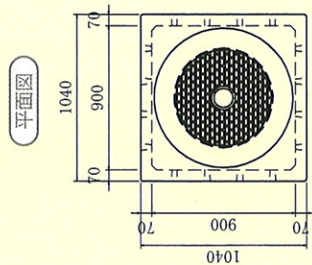


900-1750H

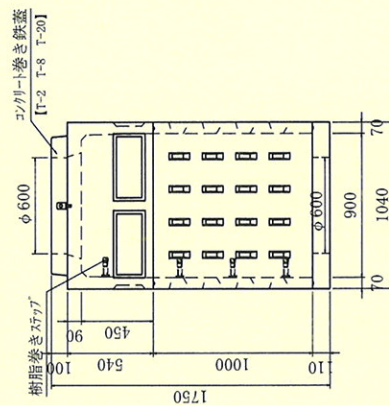


900-2750H

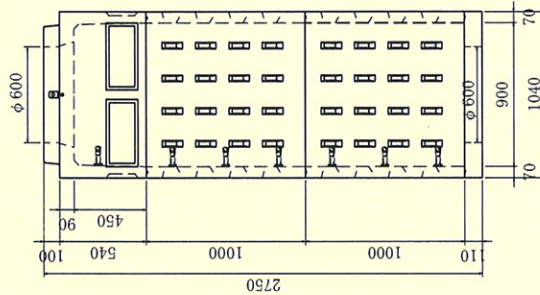

900-3750H

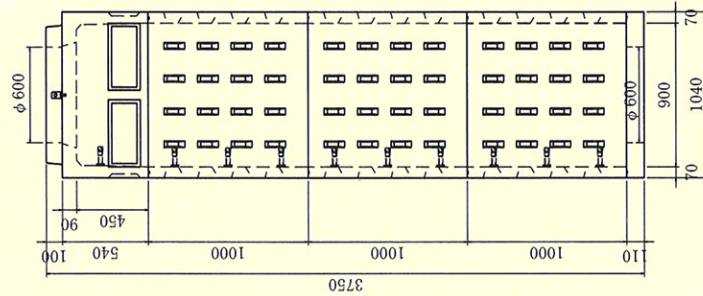


900-4750H

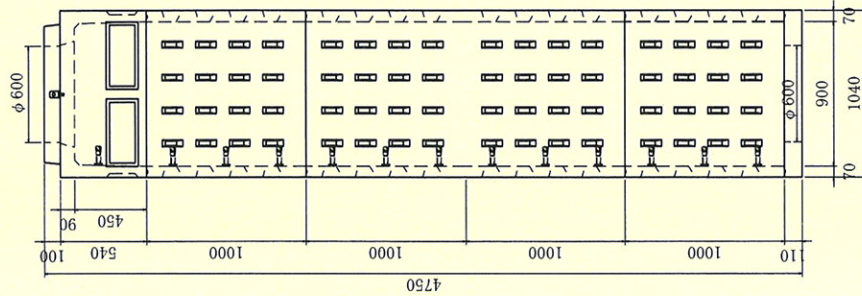


品名	OK式浸透枈	図番	OKZ09
承認	OKZ900参考組合せ図	縮尺	1/30
検図	設計	図	
株式会社	オーイーケ		


高さ調整リング H100

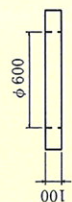


高さ調整リング H150

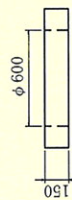


コンクリート巻き鉄蓋 (H100)

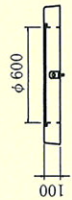

コンクリート巻き鉄蓋舗装用 (H100)

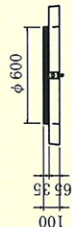

車道用鉄蓋 (H110)

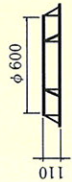


※その他の蓋も対応可能です。

OK式浸透枡


OKZシリーズ(OKZ-1200 組合せ図)

OKZ-1200 組合せ図

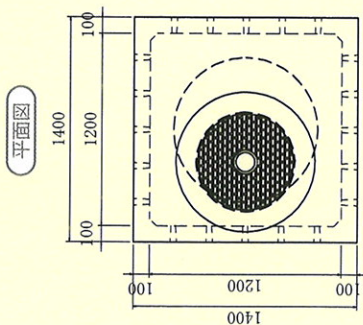


平面図


1200-2020H

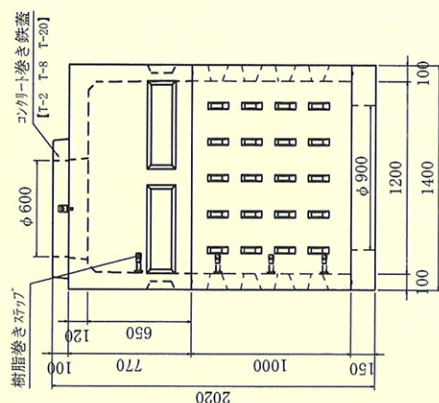


1200-3020H

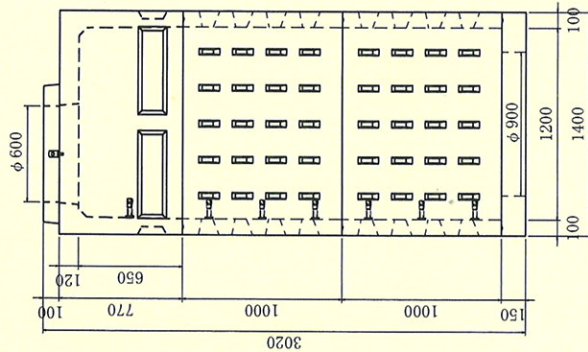


1200-4020H

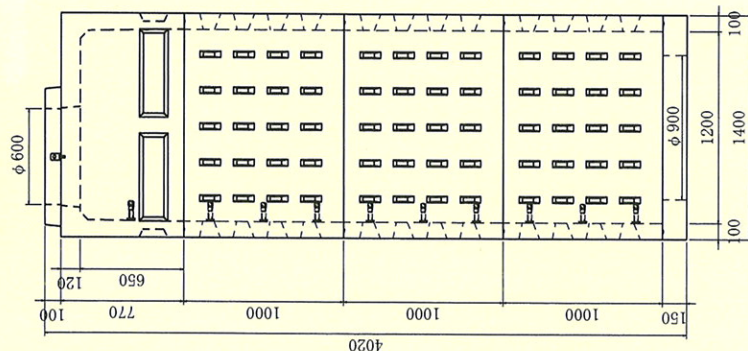


1200-5020H

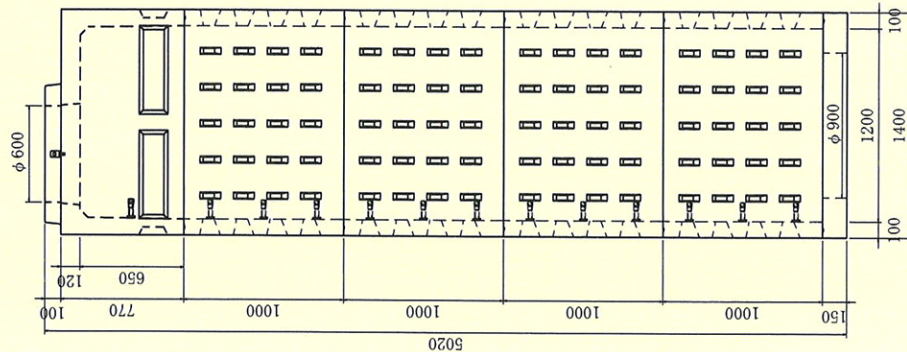

高さ調整リング H100

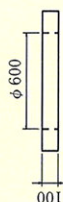

高さ調整リング H150

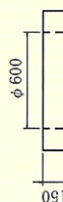

コンクリート巻き鉄蓋 (H100)



コンクリート巻き鉄蓋舗装用 (H100)



車道用鉄蓋 (H110)




※その他の蓋も対応可能です。


品名	0. K式浸透枡
承認	OKZ1200参考組合せ図
検図	縮尺 1/30
設計	図番 OKZ12
株式会社 オーイケ	

OKZ-1500 組合せ図


平面図

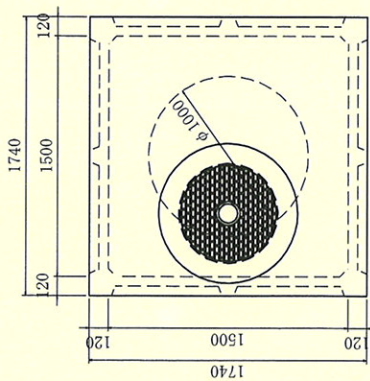


1500-2120H

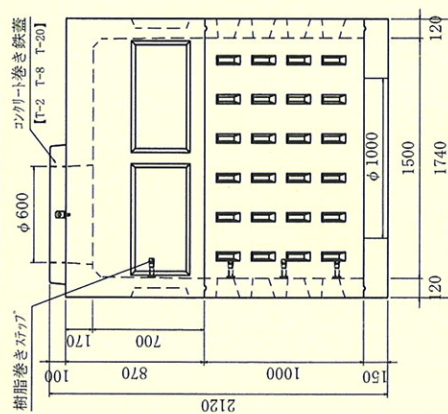


1500-3120H

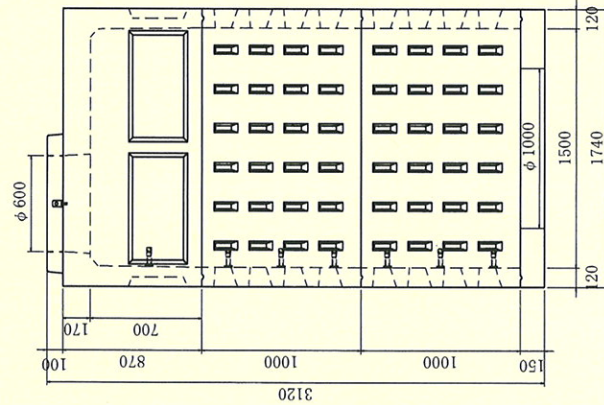

1500-4120H

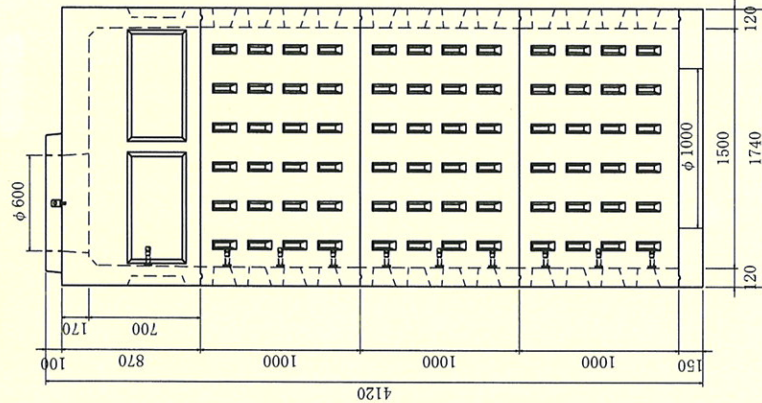

1500-5120H

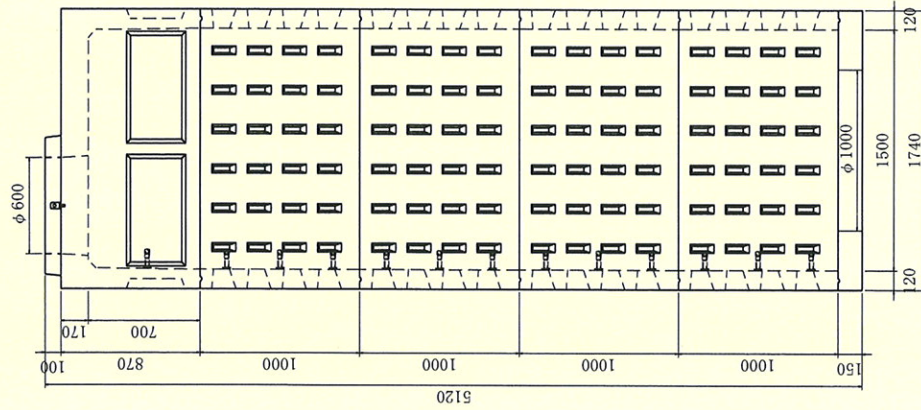

品名	OKZ1500参考組合せ図	縮尺	1/30	図番	OKZ15
承認	検図	設計			
株式会社	オーイーケ				






0. K式浸透枡
OKZ1500参考組合せ図

高さ調整リング H150

コンクリート巻き鉄蓋 (H100)

コンクリート巻き鉄蓋 (H110)

車道用鉄蓋 (H110)

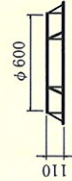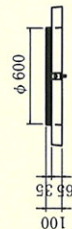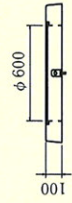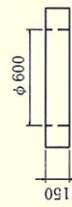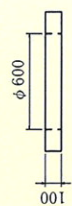


※その他の蓋も対応可能です。

OK式浸透枳


OKZシリーズ(OKZ-2000 組合せ図)

OKZ-2000 組合せ図


(平面図 (コンクリート巻鉄筋図))

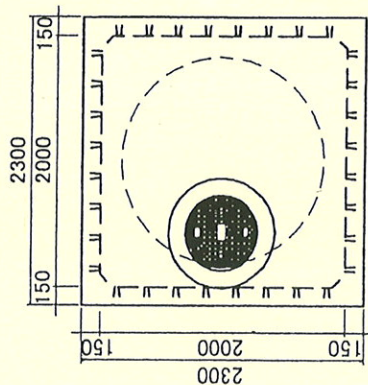


2000-2750H

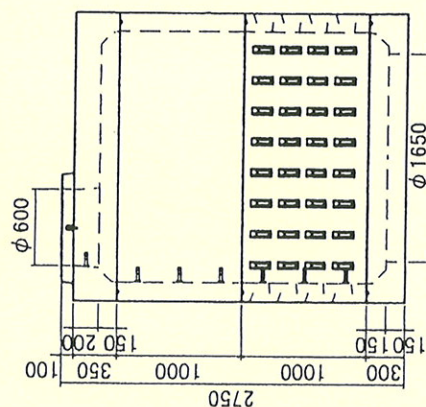


2000-3350H

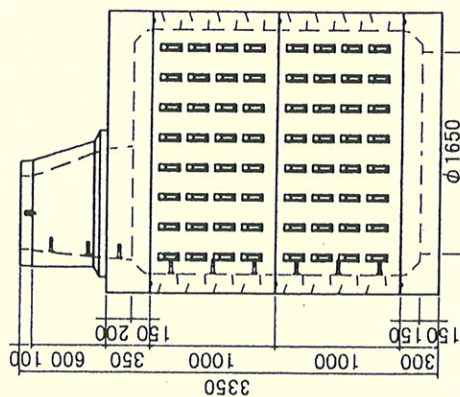


2000-4360H

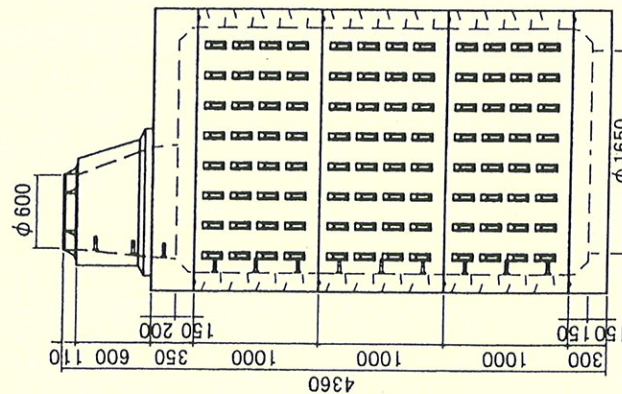


2000-5660H

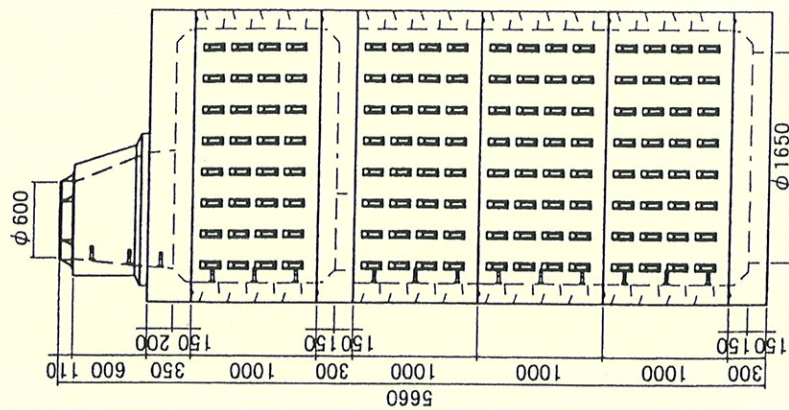


0. K式浸透枳			
OKZ2000参考組合せ図			
品名	承認	検図	縮尺
			1/30
図番			OKZ20
株式会社 オーイーケ			

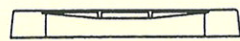

コンクリート巻鉄蓋

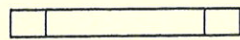


高さ調整リング

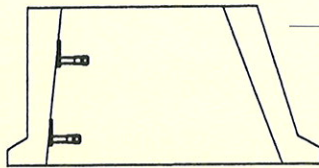


斜壁／OKPMS



樹脂巻Rステップ

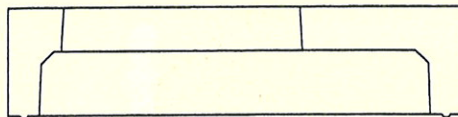


上部／OKZS

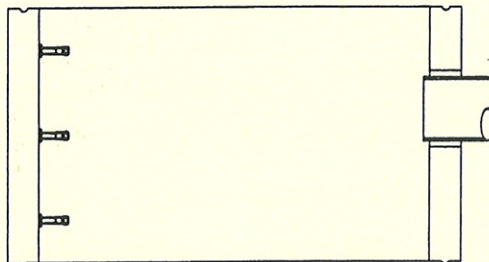

中間部／OKZM


穴加工

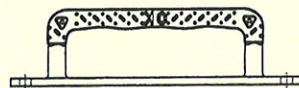


樹脂巻ステップ




ゴミ受けプレート／OKDP

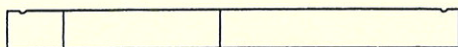


仕切り版／OKZB

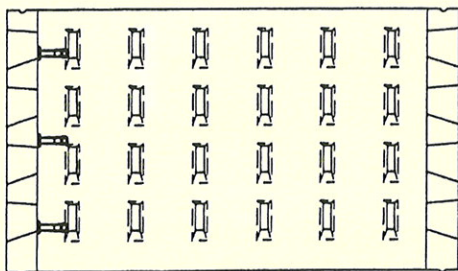

浸透部／OKZ

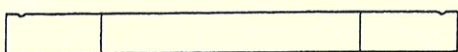

底版／OKZB

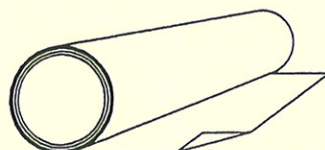

透水シート

製造元



株式会社 オーイケ

〒390-1301 長野県東筑摩郡山形村54-1
TEL 0263-98-2238 FAX 0263-98-3804

販売元



TAKAMISAWA
株式会社 **高見澤**

コンクリート事業部
〒381-0211 本部・開発研究所
上高井郡小布施町大字雁田1262-23
TEL (026) 247-5711 (代)
FAX (026) 247-5066 (代)

ホームページアドレス : <http://www.kk-takamisawa.co.jp>
e-mail : c-honbu@kk-takamisawa.co.jp

北	信 (営)	TEL (026) 247-3151
東	信 (営)	TEL (0268) 26-1722
南	信 (営)	TEL (0265) 85-3061
中	信 (営)	TEL (0263) 40-5211
豊	田 (事)	TEL (0269) 26-0710
北	関 東 (営)	TEL (0493) 53-1086