



NP柵 組立参考図

S=1:25 (A3)

3段対応 (H=1520)

管理柵材料表 (1基当り)

種類	規格(mm)	数量(個)
鉄蓋	H= 110	1
敷モルタル	H= 10	—
調整リング	H= 100	1
頂版	H= 150	1
中間部	H=1000	1
底版(穴有)	H= 150	1

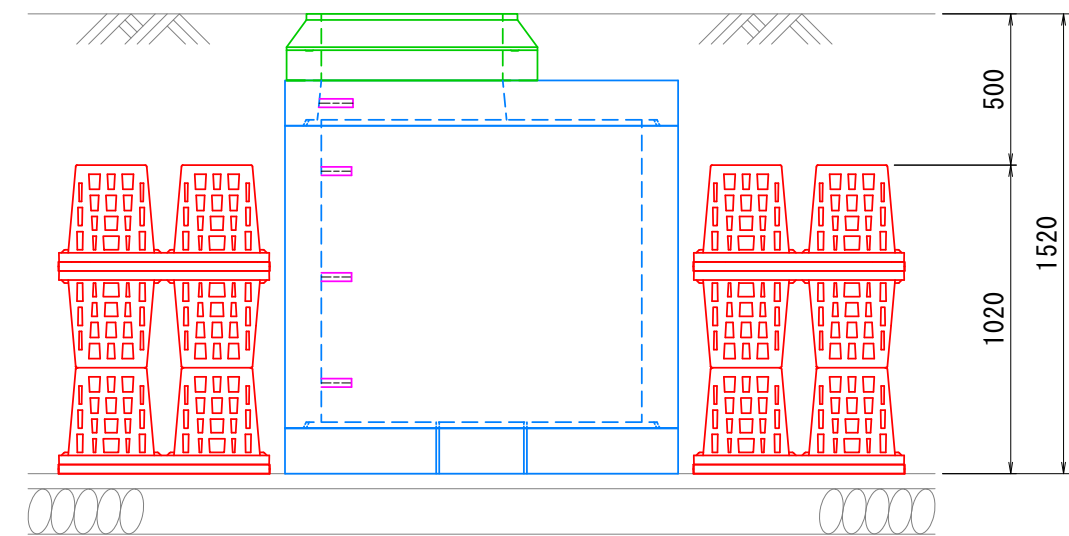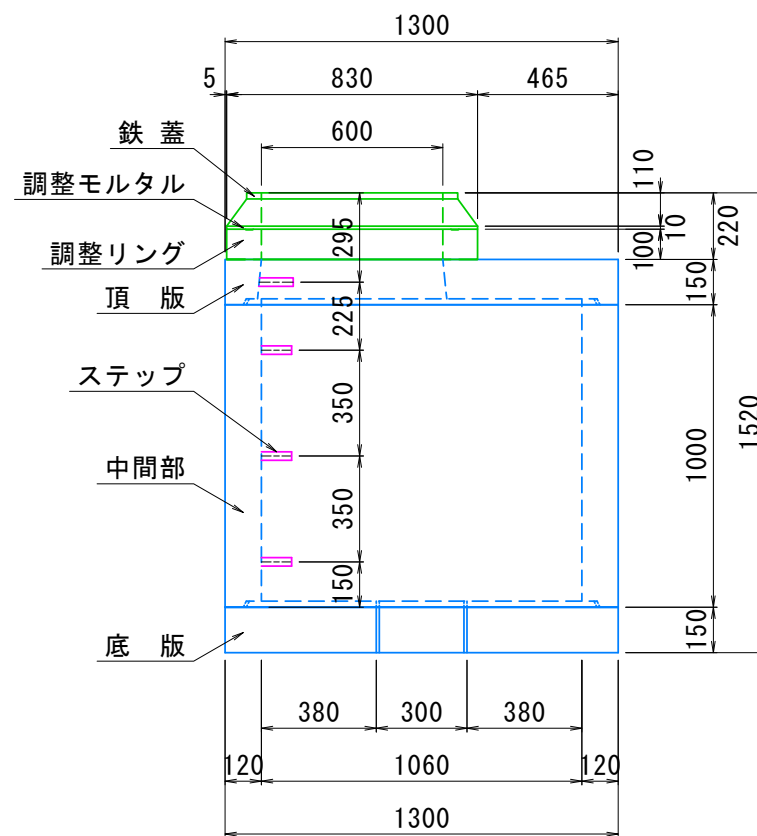



NP柵 組立参考図

S=1:25 (A3)

4段対応 (H=1840)

管理柵材料表 (1基当り)

種類	規格(mm)	数量(個)
鉄蓋	H= 110	1
敷モルタル	H= 35	-
調整リング	H= 100	1
"	H= 295	1
頂版	H= 150	1
中間部	H=1000	1
底版(穴有)	H= 150	1

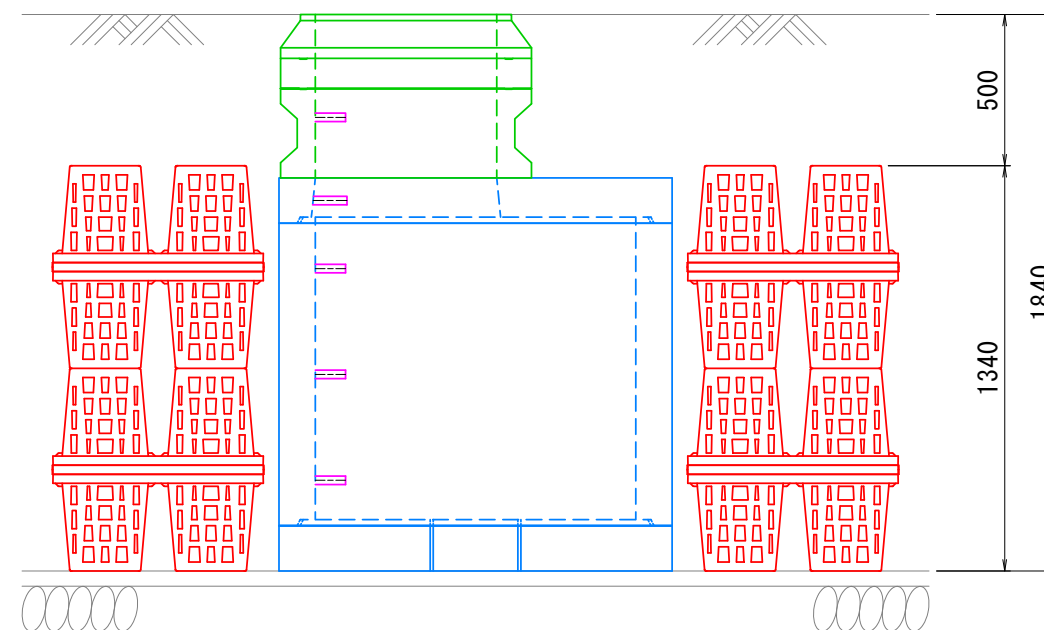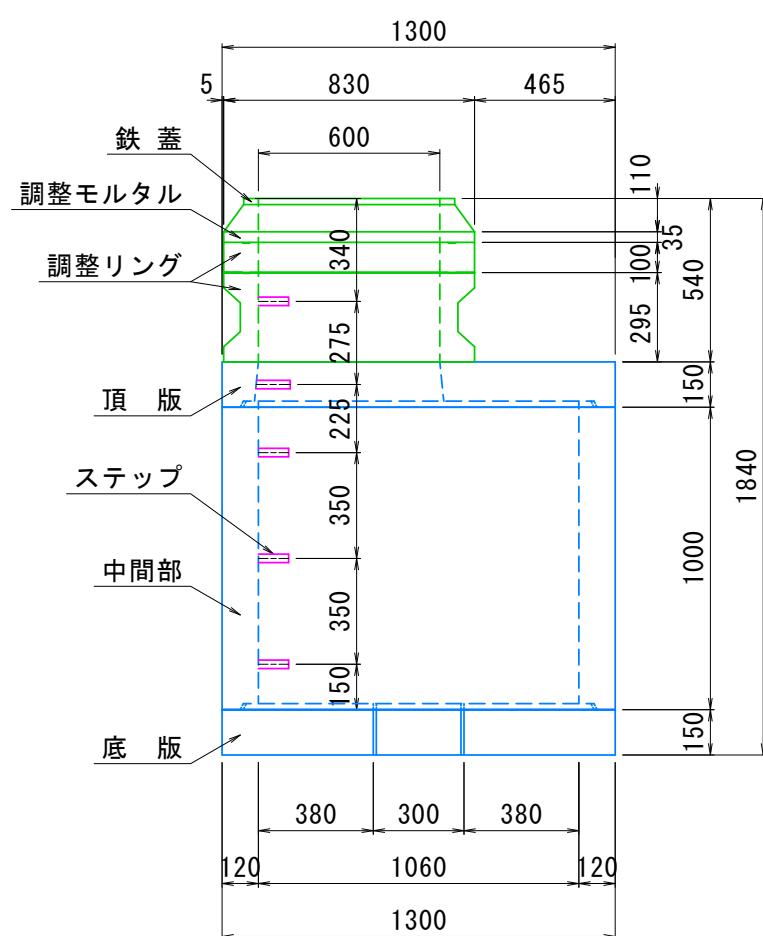



NP柵 組立参考図

S=1:25 (A3)

5段対応 (H=2190)

管理柵材料表 (1基当り)

種類	規格(mm)	数量(個)
鉄蓋	H= 110	1
敷モルタル	H= 80	—
調整リング	H= 100	2
頂版	H= 150	1
中間部	H=1000	1
〃	H= 500	1
底版(穴有)	H= 150	1

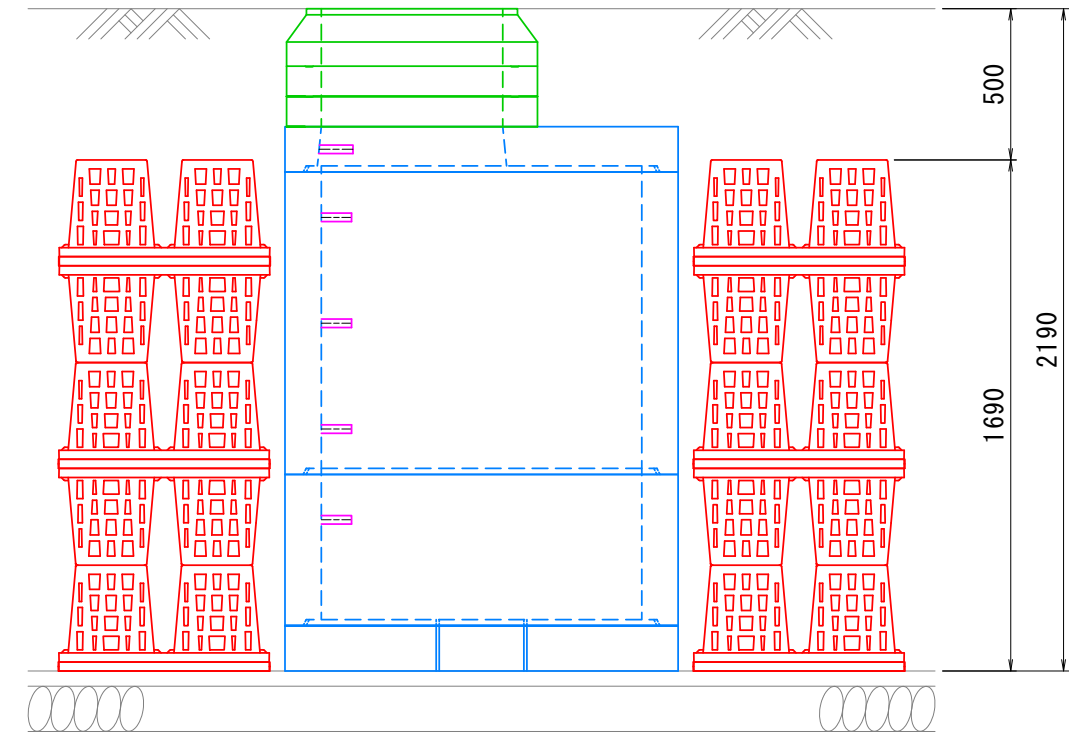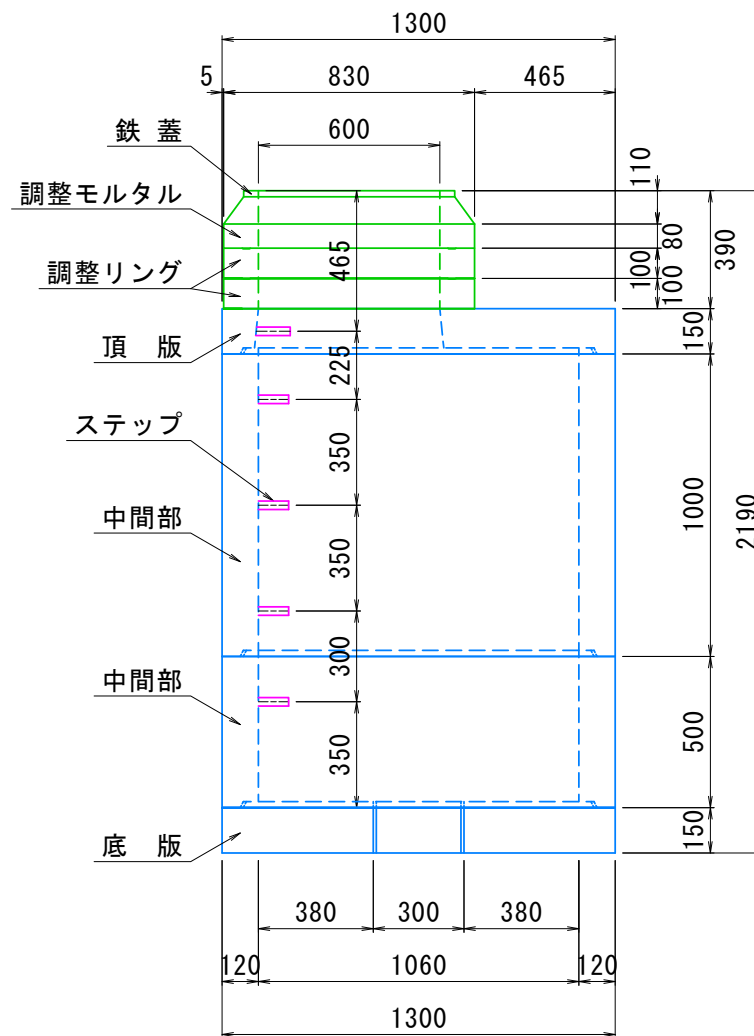



NP柵 組立参考図

S=1:25 (A3)

6段対応 (H=2510)

管理柵材料表 (1基当り)

種類	規格(mm)	数量(個)
鉄蓋	H= 110	1
調整リング	H= 100	1
頂版	H= 150	1
中間部	H=1000	2
底版(穴有)	H= 150	1

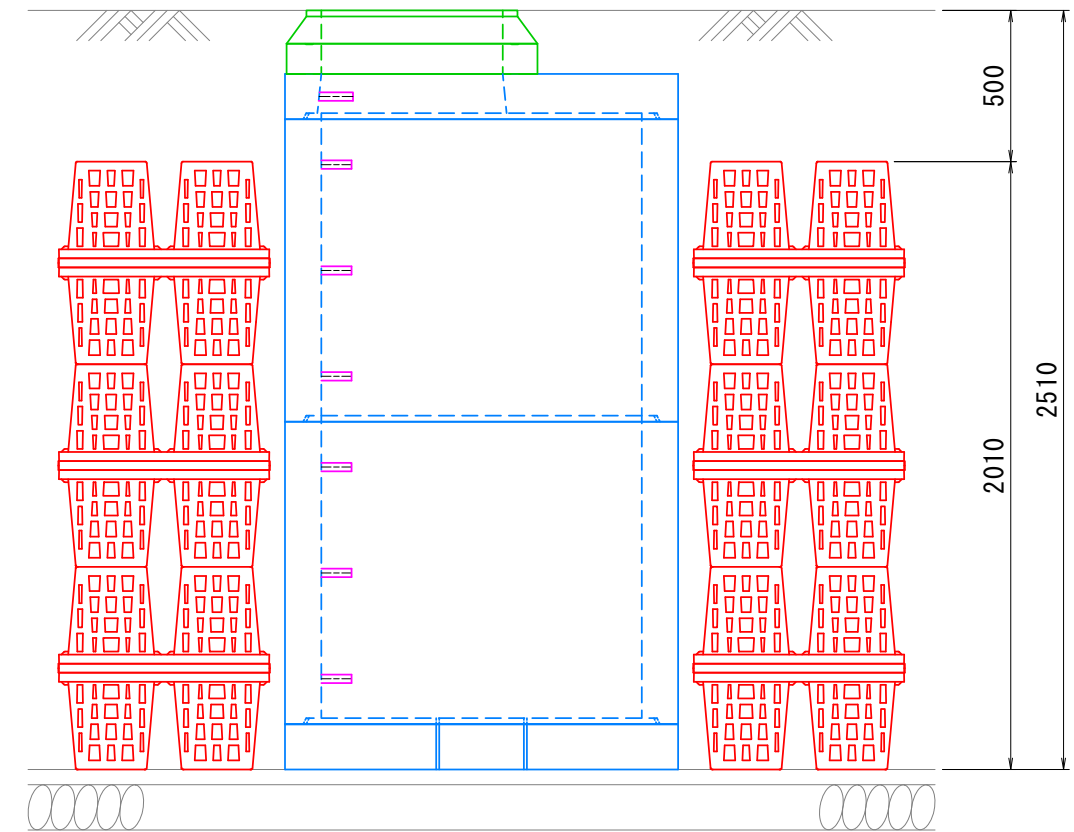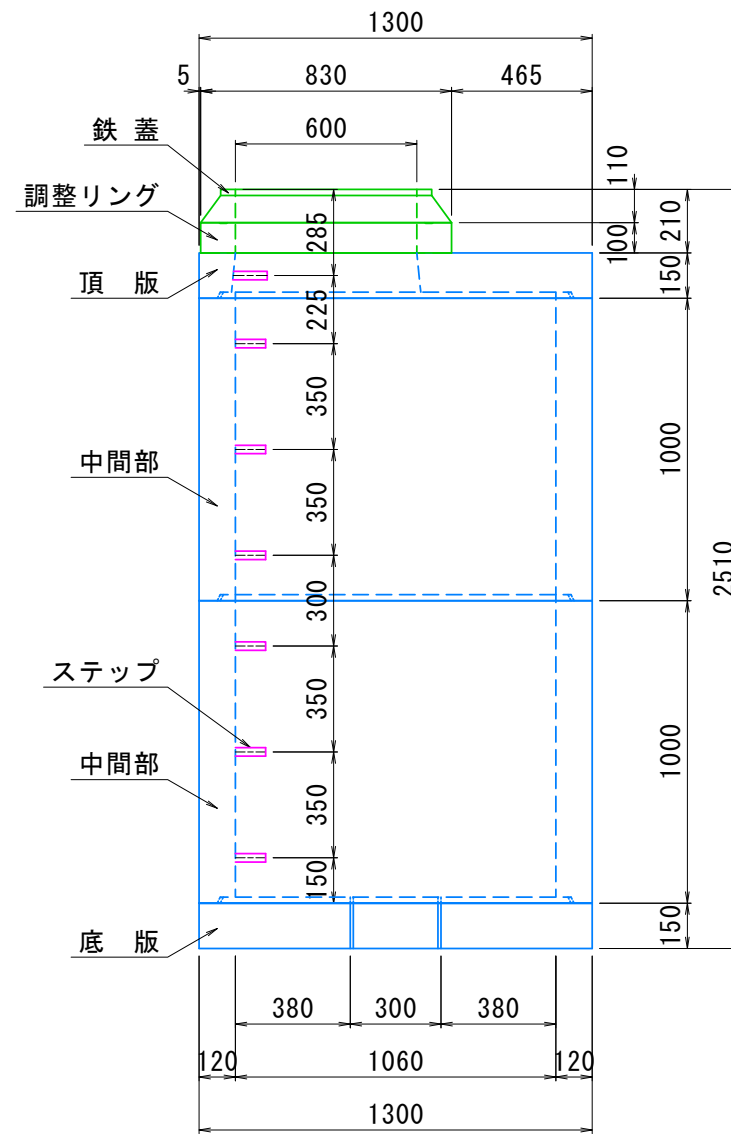



NP柵 組立参考図

S=1:25 (A3)

7段対応 (H=2860)

管理柵材料表 (1基当り)

種類	規格(mm)	数量(個)
鉄蓋	H= 110	1
敷モルタル	H= 50	—
調整リング	H= 100	1
頂版	H= 150	1
中間部	H=1000	2
〃	H= 300	1
底版(穴有)	H= 150	1

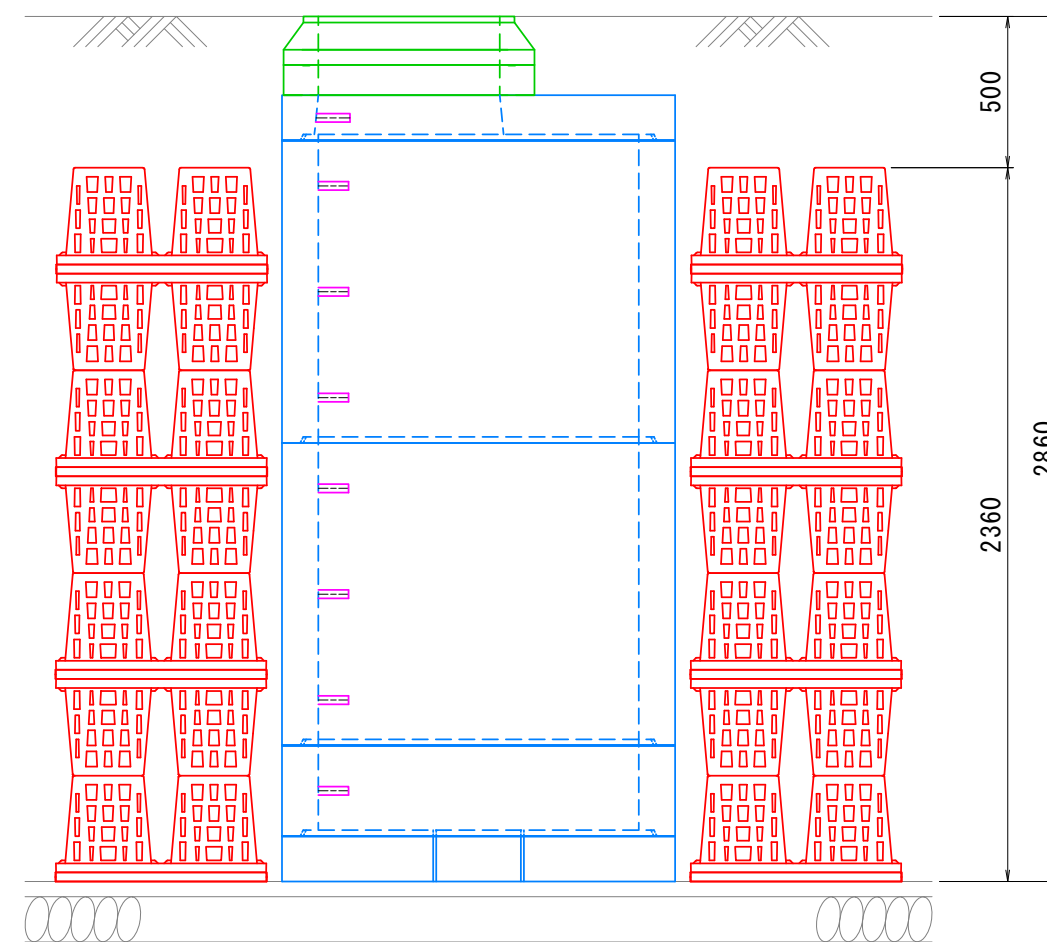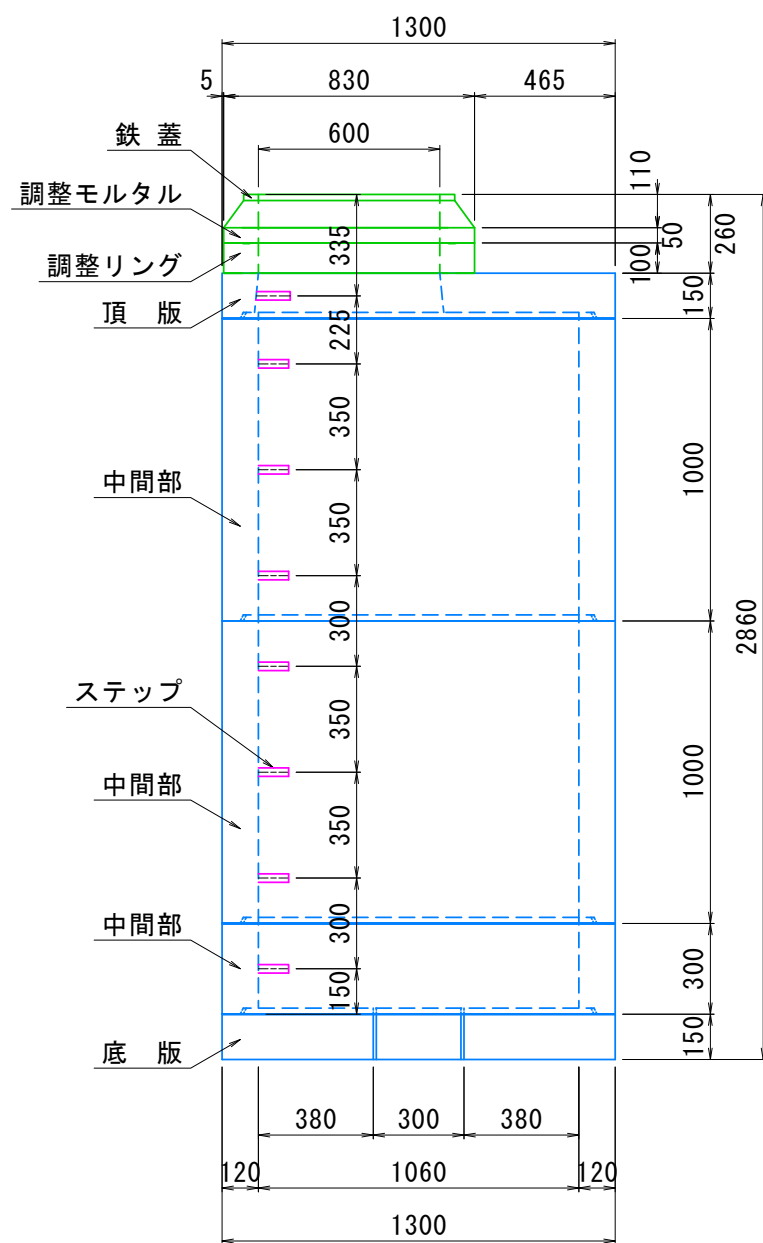



NP柵 組立参考図

S=1:25 (A3)

8段対応 (H=3180)

管理柵材料表 (1基当り)

種類	規格(mm)	数量(個)
鉄蓋	H= 110	1
敷モルタル	H= 70	—
調整リング	H= 100	2
頂版	H= 150	1
中間部	H=1000	2
"	H= 500	1
底版(穴有)	H= 150	1

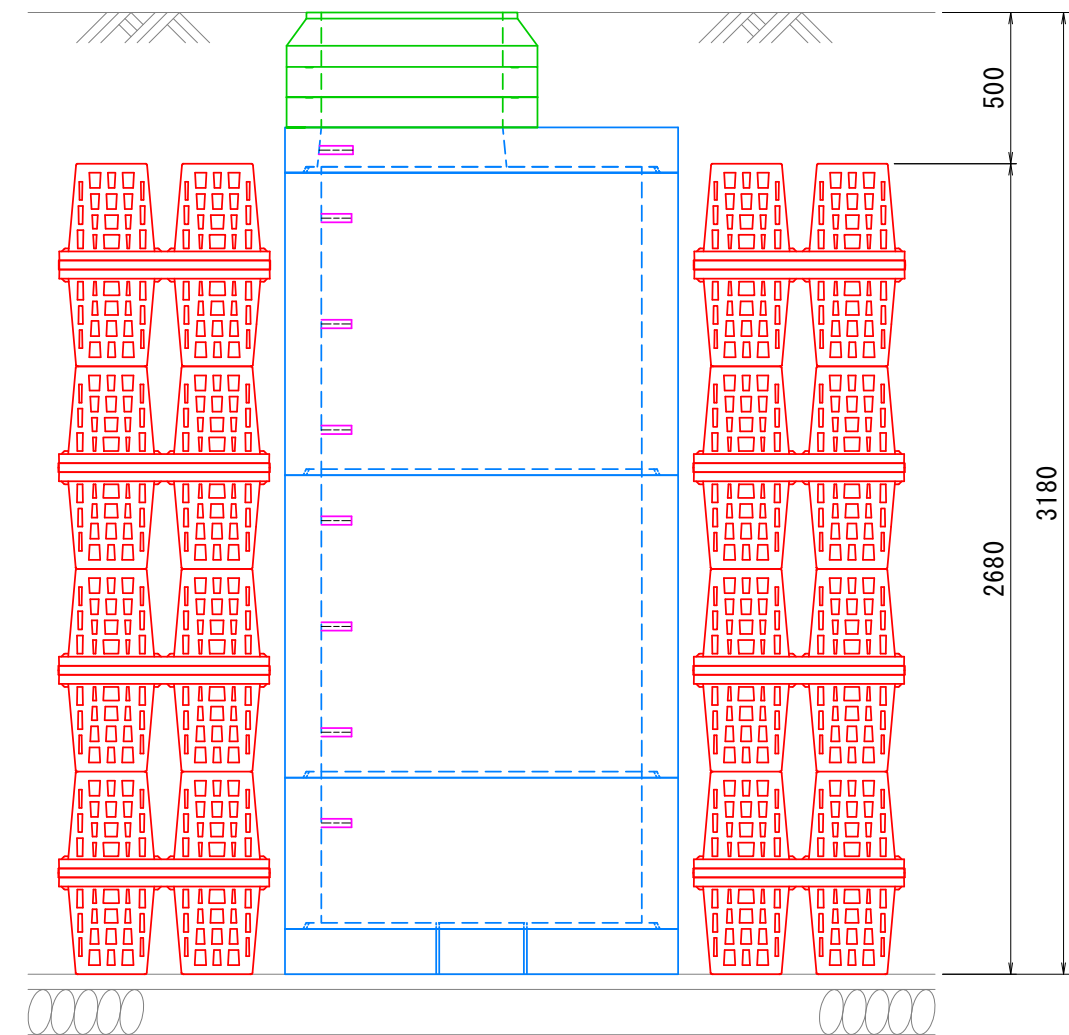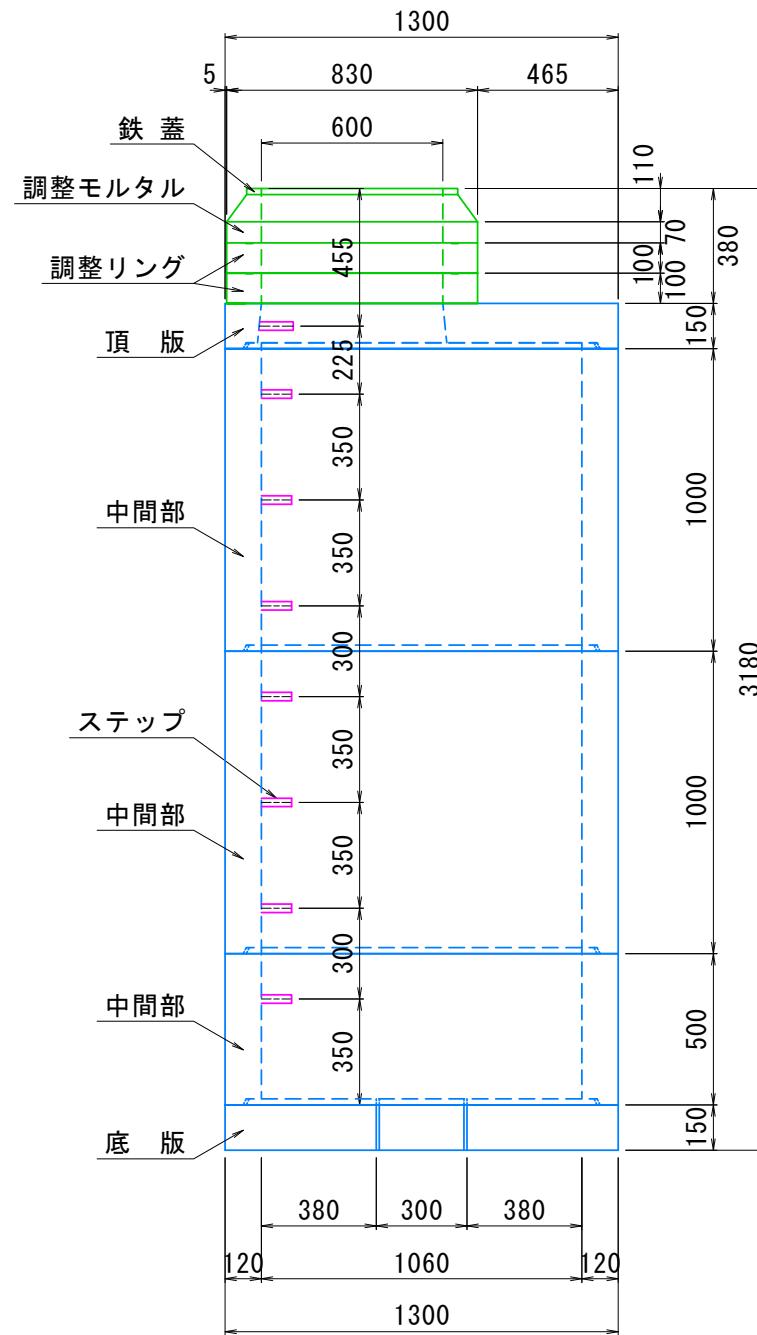



NP柵 組立参考図

S=1:25 (A3)

9段対応 (H=3530)

管理柵材料表 (1基当り)

種類	規格(mm)	数量(個)
鉄蓋	H= 110	1
敷モルタル	H= 20	—
調整リング	H= 100	1
頂版	H= 150	1
中間部	H=1000	3
底版(穴有)	H= 150	1

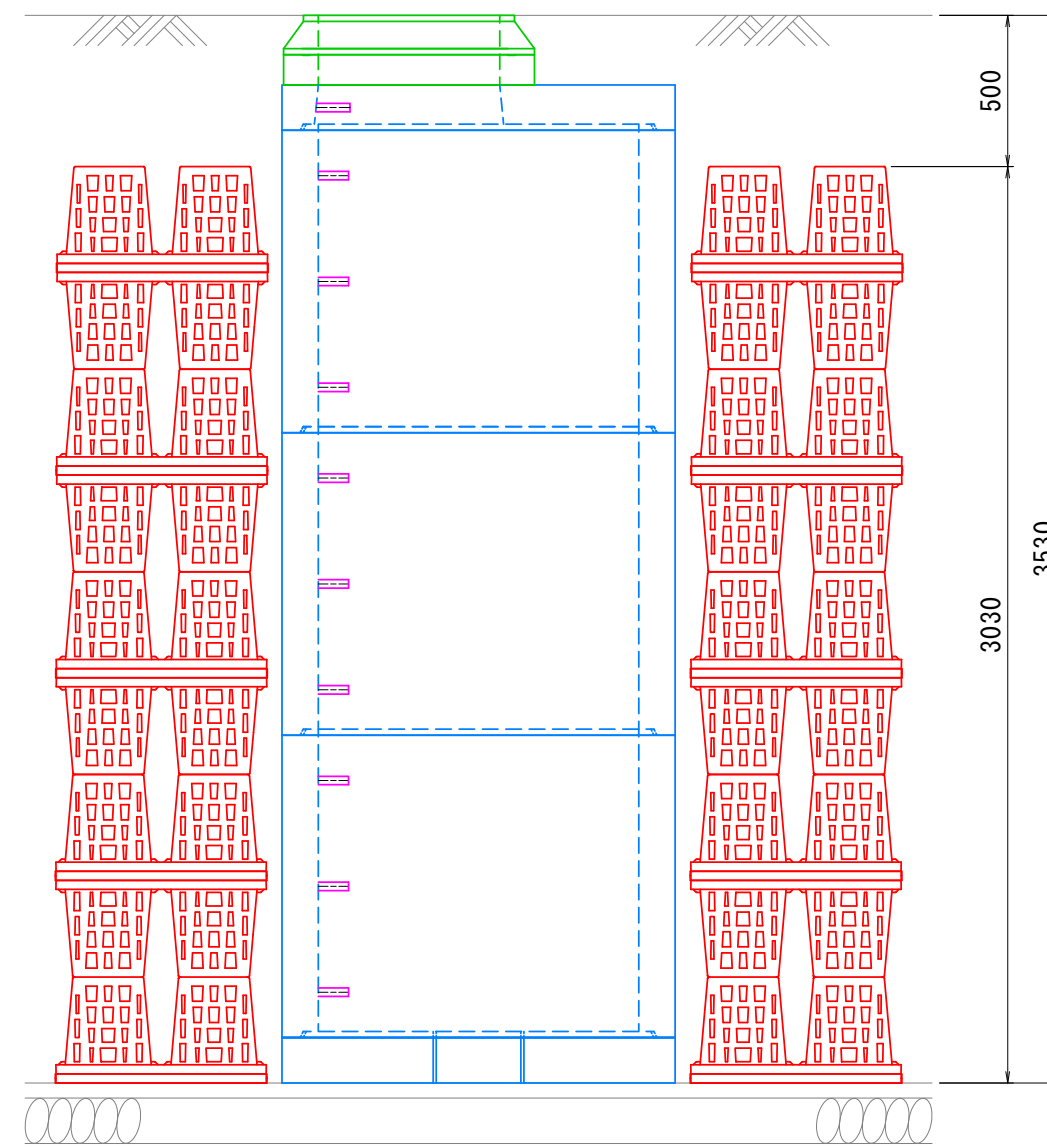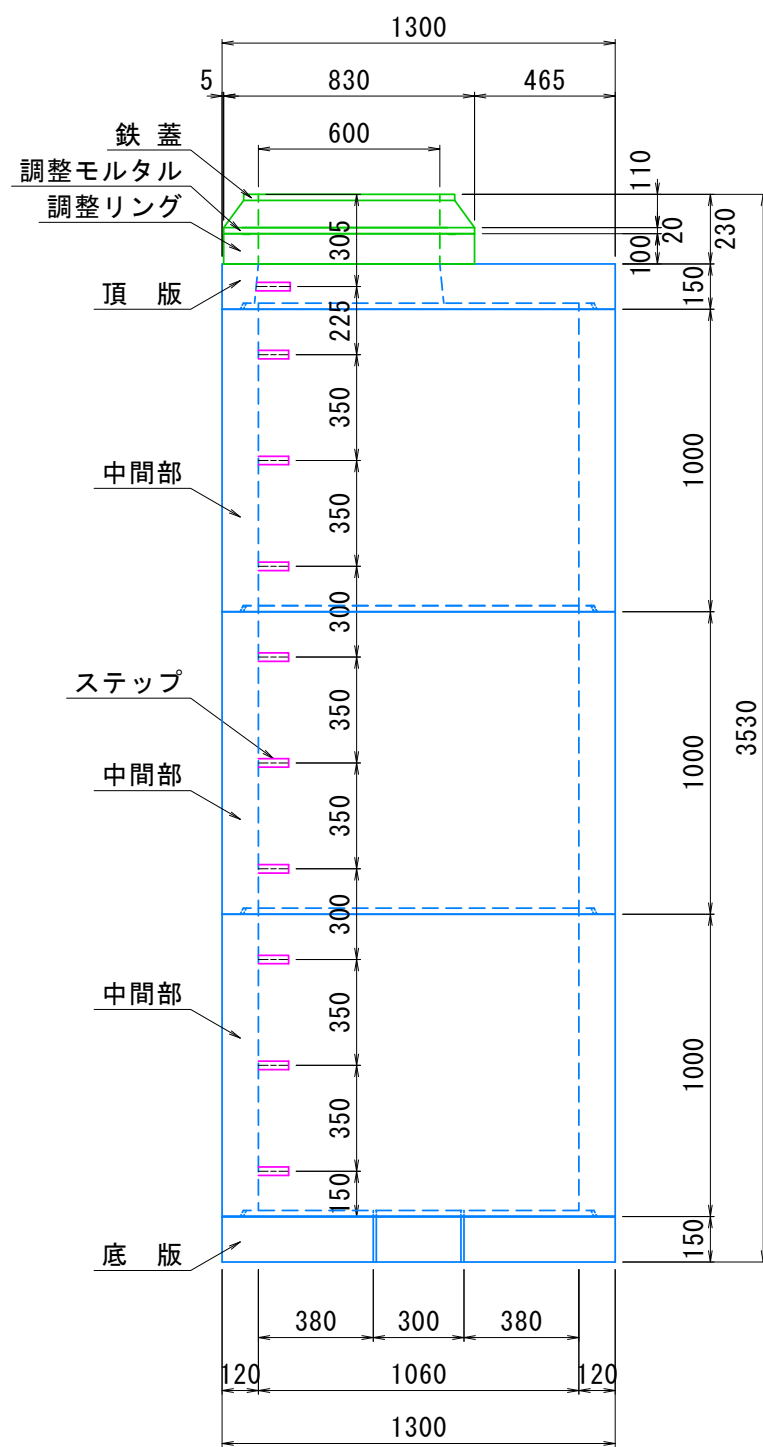

NP柵 組立参考図

S=1:25 (A3)

10段対応 (H=3850)

管理柵材料表 (1基当り)

種類	規格(mm)	数量(個)
鉄蓋	H= 110	1
敷モルタル	H= 40	—
調整リング	H= 100	1
頂版	H= 150	1
中間部	H=1000	3
"	H= 300	1
底版(穴有)	H= 150	1

