


# ネクストーン 1.0

自立式 1割勾配用大型ブロック

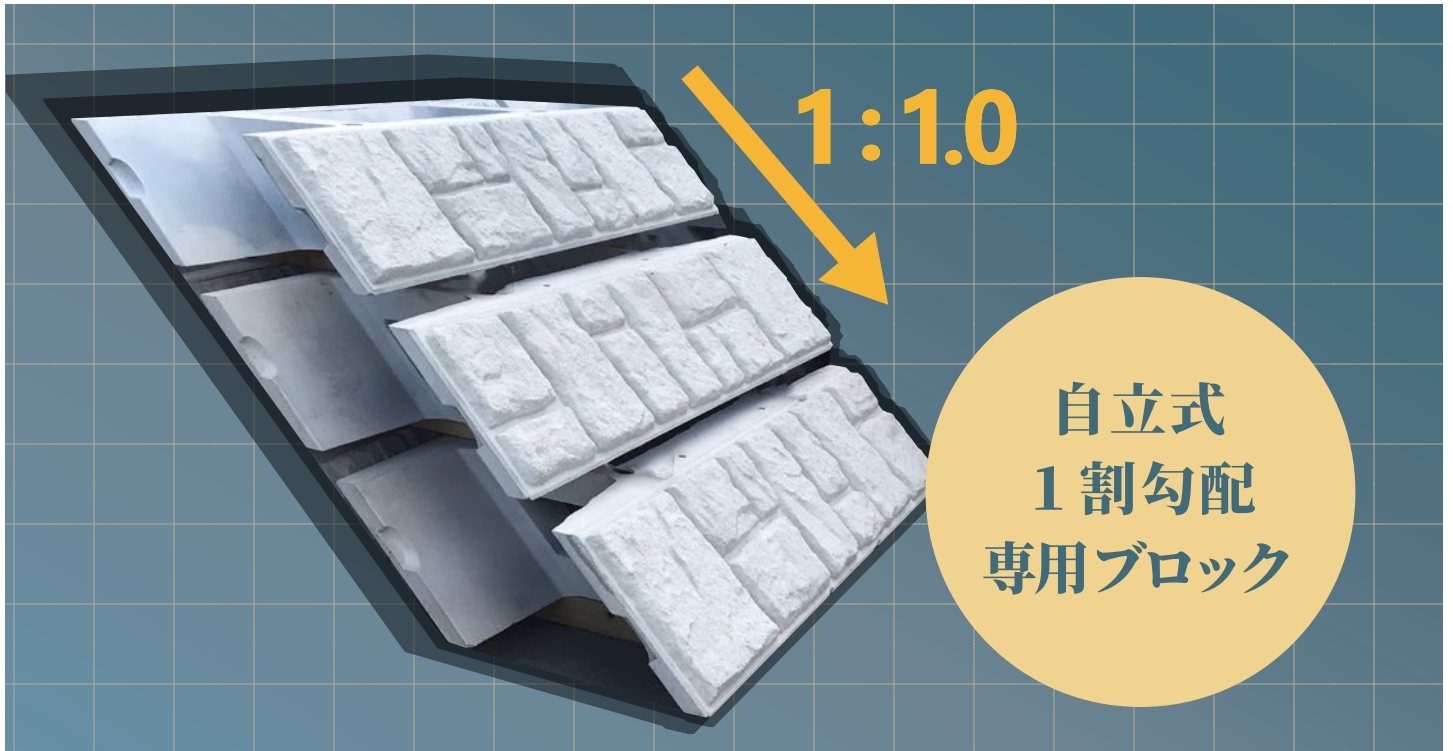

## 特長


### 1. 自立式だから安全かつ簡単に設置

従来ブロックでは、1割の勾配積ではブロックが後ろに倒れてきてしまうため、サポート材を設置する必要がありました。

ネクストーン1.0は1割勾配に対し水平積で自立するためサポート材が不要。更に、勾配吊りで設置が可能のため、安全かつ簡単に施工を行えます。


従来ブロック

サポート材が無いと後ろに転んでしまう

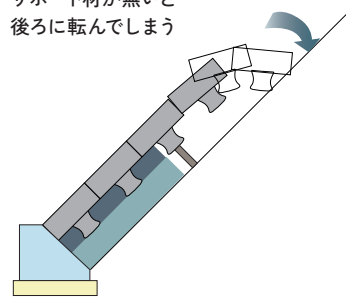

ネクストーン1.0

水平設置&自立するから安全で簡単

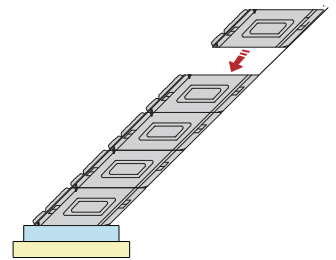

### 2. 抜き型枠不要で施工性に優れます

法面勾配が1割の場合、胴込めコンクリートが打設しづらく、背面型枠も抜きづらくなってしまいます。


ネクストーン1.0は背面板が一体なので抜き型枠が必要ありません。またブロックサイズも1.0m<sup>2</sup>/個と大型なため施工性に優れます。

勾配吊り  
可能なため  
施工性に優れます




# 製品規格・寸法表


平面図

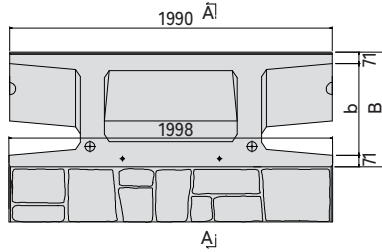


側面図

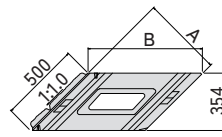

A-A 断面図

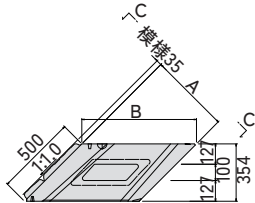

C-C 矢視図

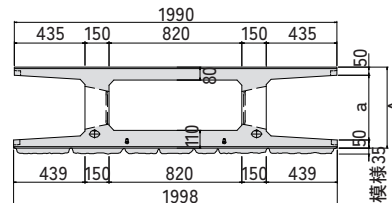


単位 mm

呼び名	A	a	B	b	参考重量 (kg)	胴込めコンクリート量 (m <sup>3</sup> /本)
500 型	500	400	707	565	483	0.3216
600 型	600	500	849	707	515	0.4129
700 型	700	600	990	848	535	0.5035


## ■小口止めブロック 500 型用

ブロック重量 233kg  
胴込めコンクリート量 0.0819m<sup>3</sup>/1個


前面図

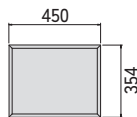


側面図

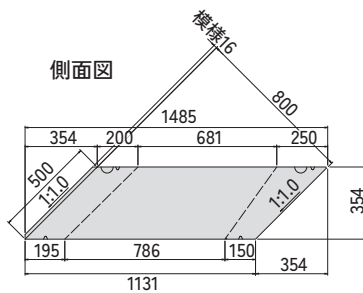

平面図

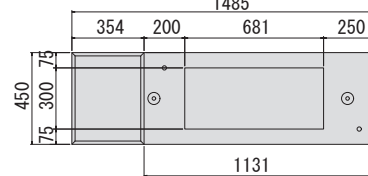

## 参考断面図

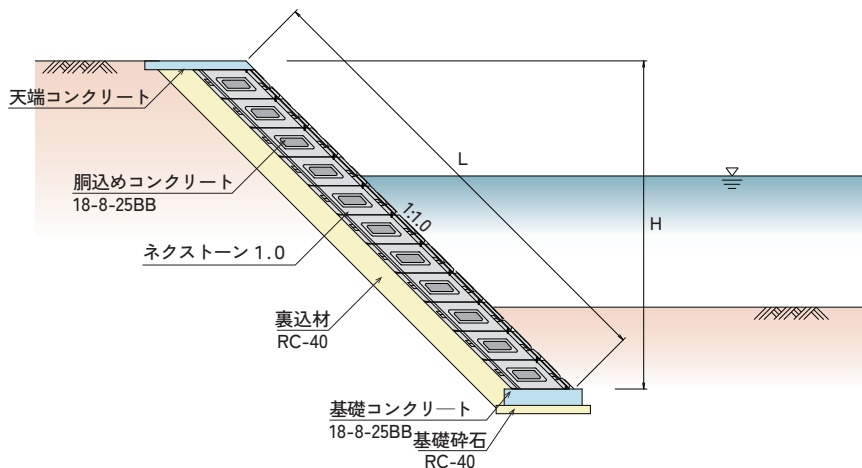

### コンクリート事業部

HP / <https://www.precast-takamisawa.com/>  
E-mail / [info@precast-takamisawa.com](mailto:info@precast-takamisawa.com)

- |         |                                 |                  |                  |
|---------|---------------------------------|------------------|------------------|
| ■ 本部・開発 | 〒381-0211 長野県上高井郡小布施町雁田 1262-13 | TEL.026-247-5711 | FAX.026-247-5066 |
| ■ 北信営業所 | 〒381-0211 長野県上高井郡小布施町雁田 1262-1  | TEL.026-247-3151 | FAX.026-247-3121 |
| ■ 東信営業所 | 〒386-0004 長野県上田市殿城上左口 3726-1    | TEL.0268-26-1722 | FAX.0268-26-1070 |
| ■ 中信営業所 | 〒390-0852 長野県松本市島立 2403-2       | TEL.0263-40-5211 | FAX.0263-40-5226 |
| ■ 南信営業所 | 〒399-4301 長野県上伊那郡宮田村大久保 5450    | TEL.0265-85-3061 | FAX.0265-85-4586 |
| ■ 茅野営業所 | 〒391-0002 長野県茅野市塚原 2-16-14      | TEL.0266-72-5655 | FAX.0266-72-6005 |
| ■ 関東営業所 | 〒362-0072 埼玉県上尾市中妻 4-2-2 ウエルズ上尾 | TEL.048-783-3346 | FAX.048-783-3347 |