




[I]

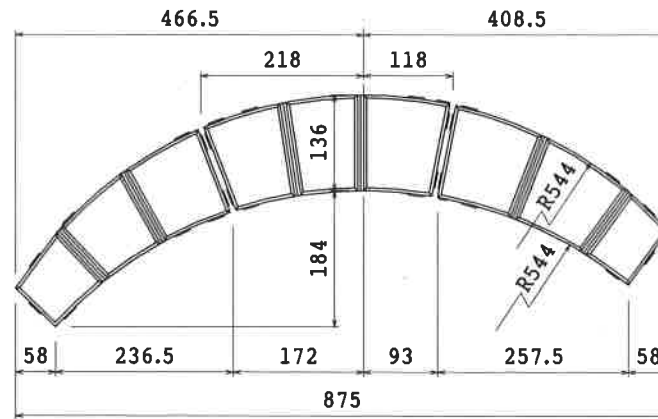

[III]

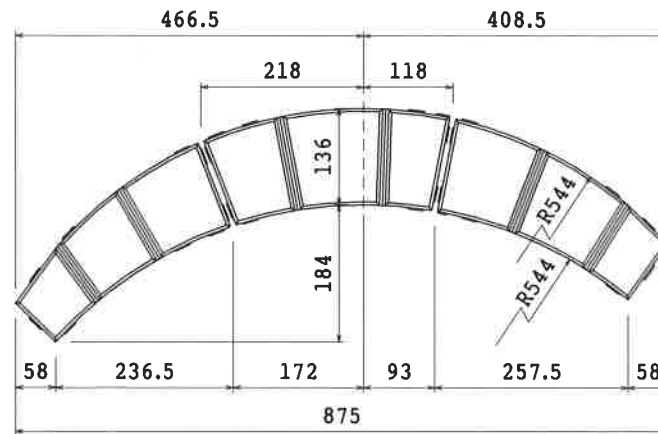

[IV]

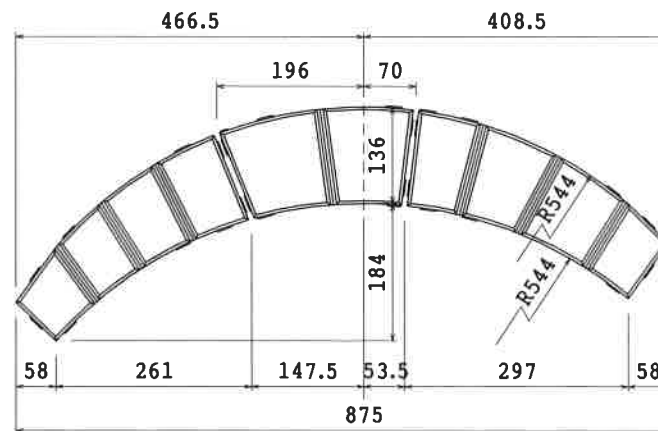

名称	アルコンダ t80 製品図		規格
年月	縮尺	S=1/10	図番
社名	株式会社 高見澤 コンクリート事業部		