


鉄筋コンクリートU形

T-CON

規格寸法図

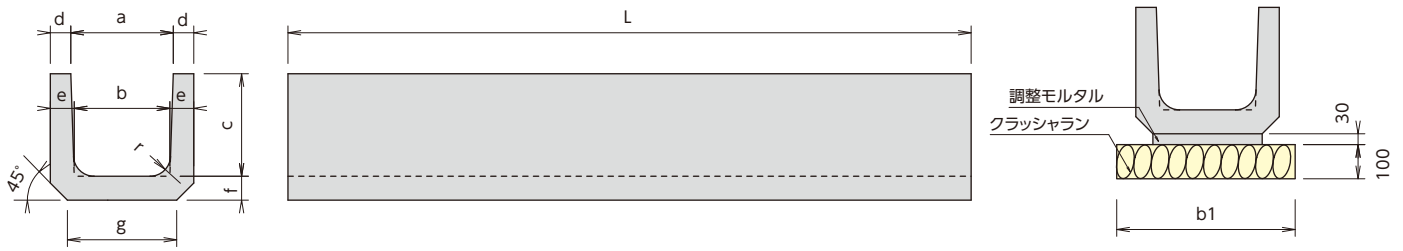


規格寸法表

単位 mm

呼び名	a	b	c	d	e	f	g	r	L	参考質量 (kg)	b1	材料表(10m当り)		
												基礎材 (m ²)	調整モルタル (m ³)	製品数量 (個)
150	150	140	150	30	35	35	160	30	1000	40	360	3.6	0.05	9.95
180	180	170	180	35	40	40	190	50	1000	57	390	3.9	0.06	9.95
240	240	220	240	45	50	50	240	50	1000	92	440	4.4	0.07	9.95
300A	300	260	240	50	60	60	300	50	1000	117	500	5.0	0.09	9.95
300B	300	260	300	50	60	60	300	50	1000	132	500	5.0	0.09	9.95
300C	300	260	360	50	60	65	300	50	1000	153	500	5.0	0.09	9.95
360A	360	310	300	50	65	65	360	50	1000	150	560	5.6	0.11	9.95
360B	360	310	360	50	65	65	360	50	1000	167	560	5.6	0.11	9.95
450	450	400	450	55	70	70	430	70	600	134	630	6.3	0.13	16.5
600	600	540	600	70	80	80	600	70	600	209	800	8.0	0.18	16.5

蓋 規格寸法図

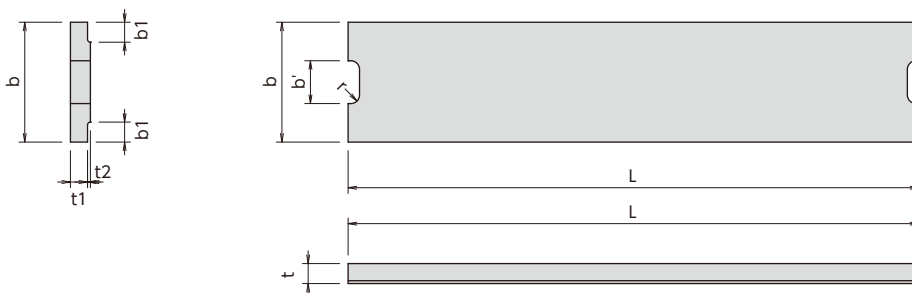

蓋 規格寸法表

単位 mm

呼び名	一種(歩道用)									二種(車道用)								
	b	b1	t	t1	t2	L	r	b'	参考質量 (kg)	b	b1	t	t1	t2	L	r	b'	参考質量 (kg)
150	210	35	35	30	5	1000	15	75	17	210	35	90	80	10	600	15	75	27
180	250	40	40	35	5	1000	15	75	23	250	40	90	80	10	600	15	75	32
240	330	50	45	40	5	1000	15	90	33	330	50	100	85	15	600	15	90	46
300	400	55	60	50	10	1000	15	100	53	400	55	100	85	15	600	15	100	56
360	460	55	65	55	10	1000	18	120	68	460	55	100	85	15	600	18	120	64
450	560	60	70	60	10	600	18	120	54	560	60	120	100	20	600	18	120	93
600	740	75	75	65	10	600	18	150	77	740	75	150	130	20	600	18	150	155